



Maßnahmenplan B-Plan "Kleines Öschle"

Maßstab 1 : 1000

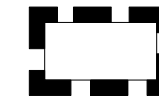


Grenze des räumlichen Geltungsbereichs
des Bebauungsplans

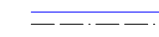

Baugrenze



Allgemeine Wohngebiete

 

Verkehrsflächen: Gehweg, Straße (60.21)



Teilversiegelte Flächen, Wirtschaftsweg (60.23)



PFB 1: Erhalt der Feldhecke (41.22)



PFG 1: Allgemeines Pflanzgebot für Hausgärten




PFG 2: Begrünung öffentlicher Grünflächen



PFG 3: Bepflanzung der Böschungen



PFG 4: Bepflanzung des Kontaktbereichs
zwischen Straße und Baugrundstücken

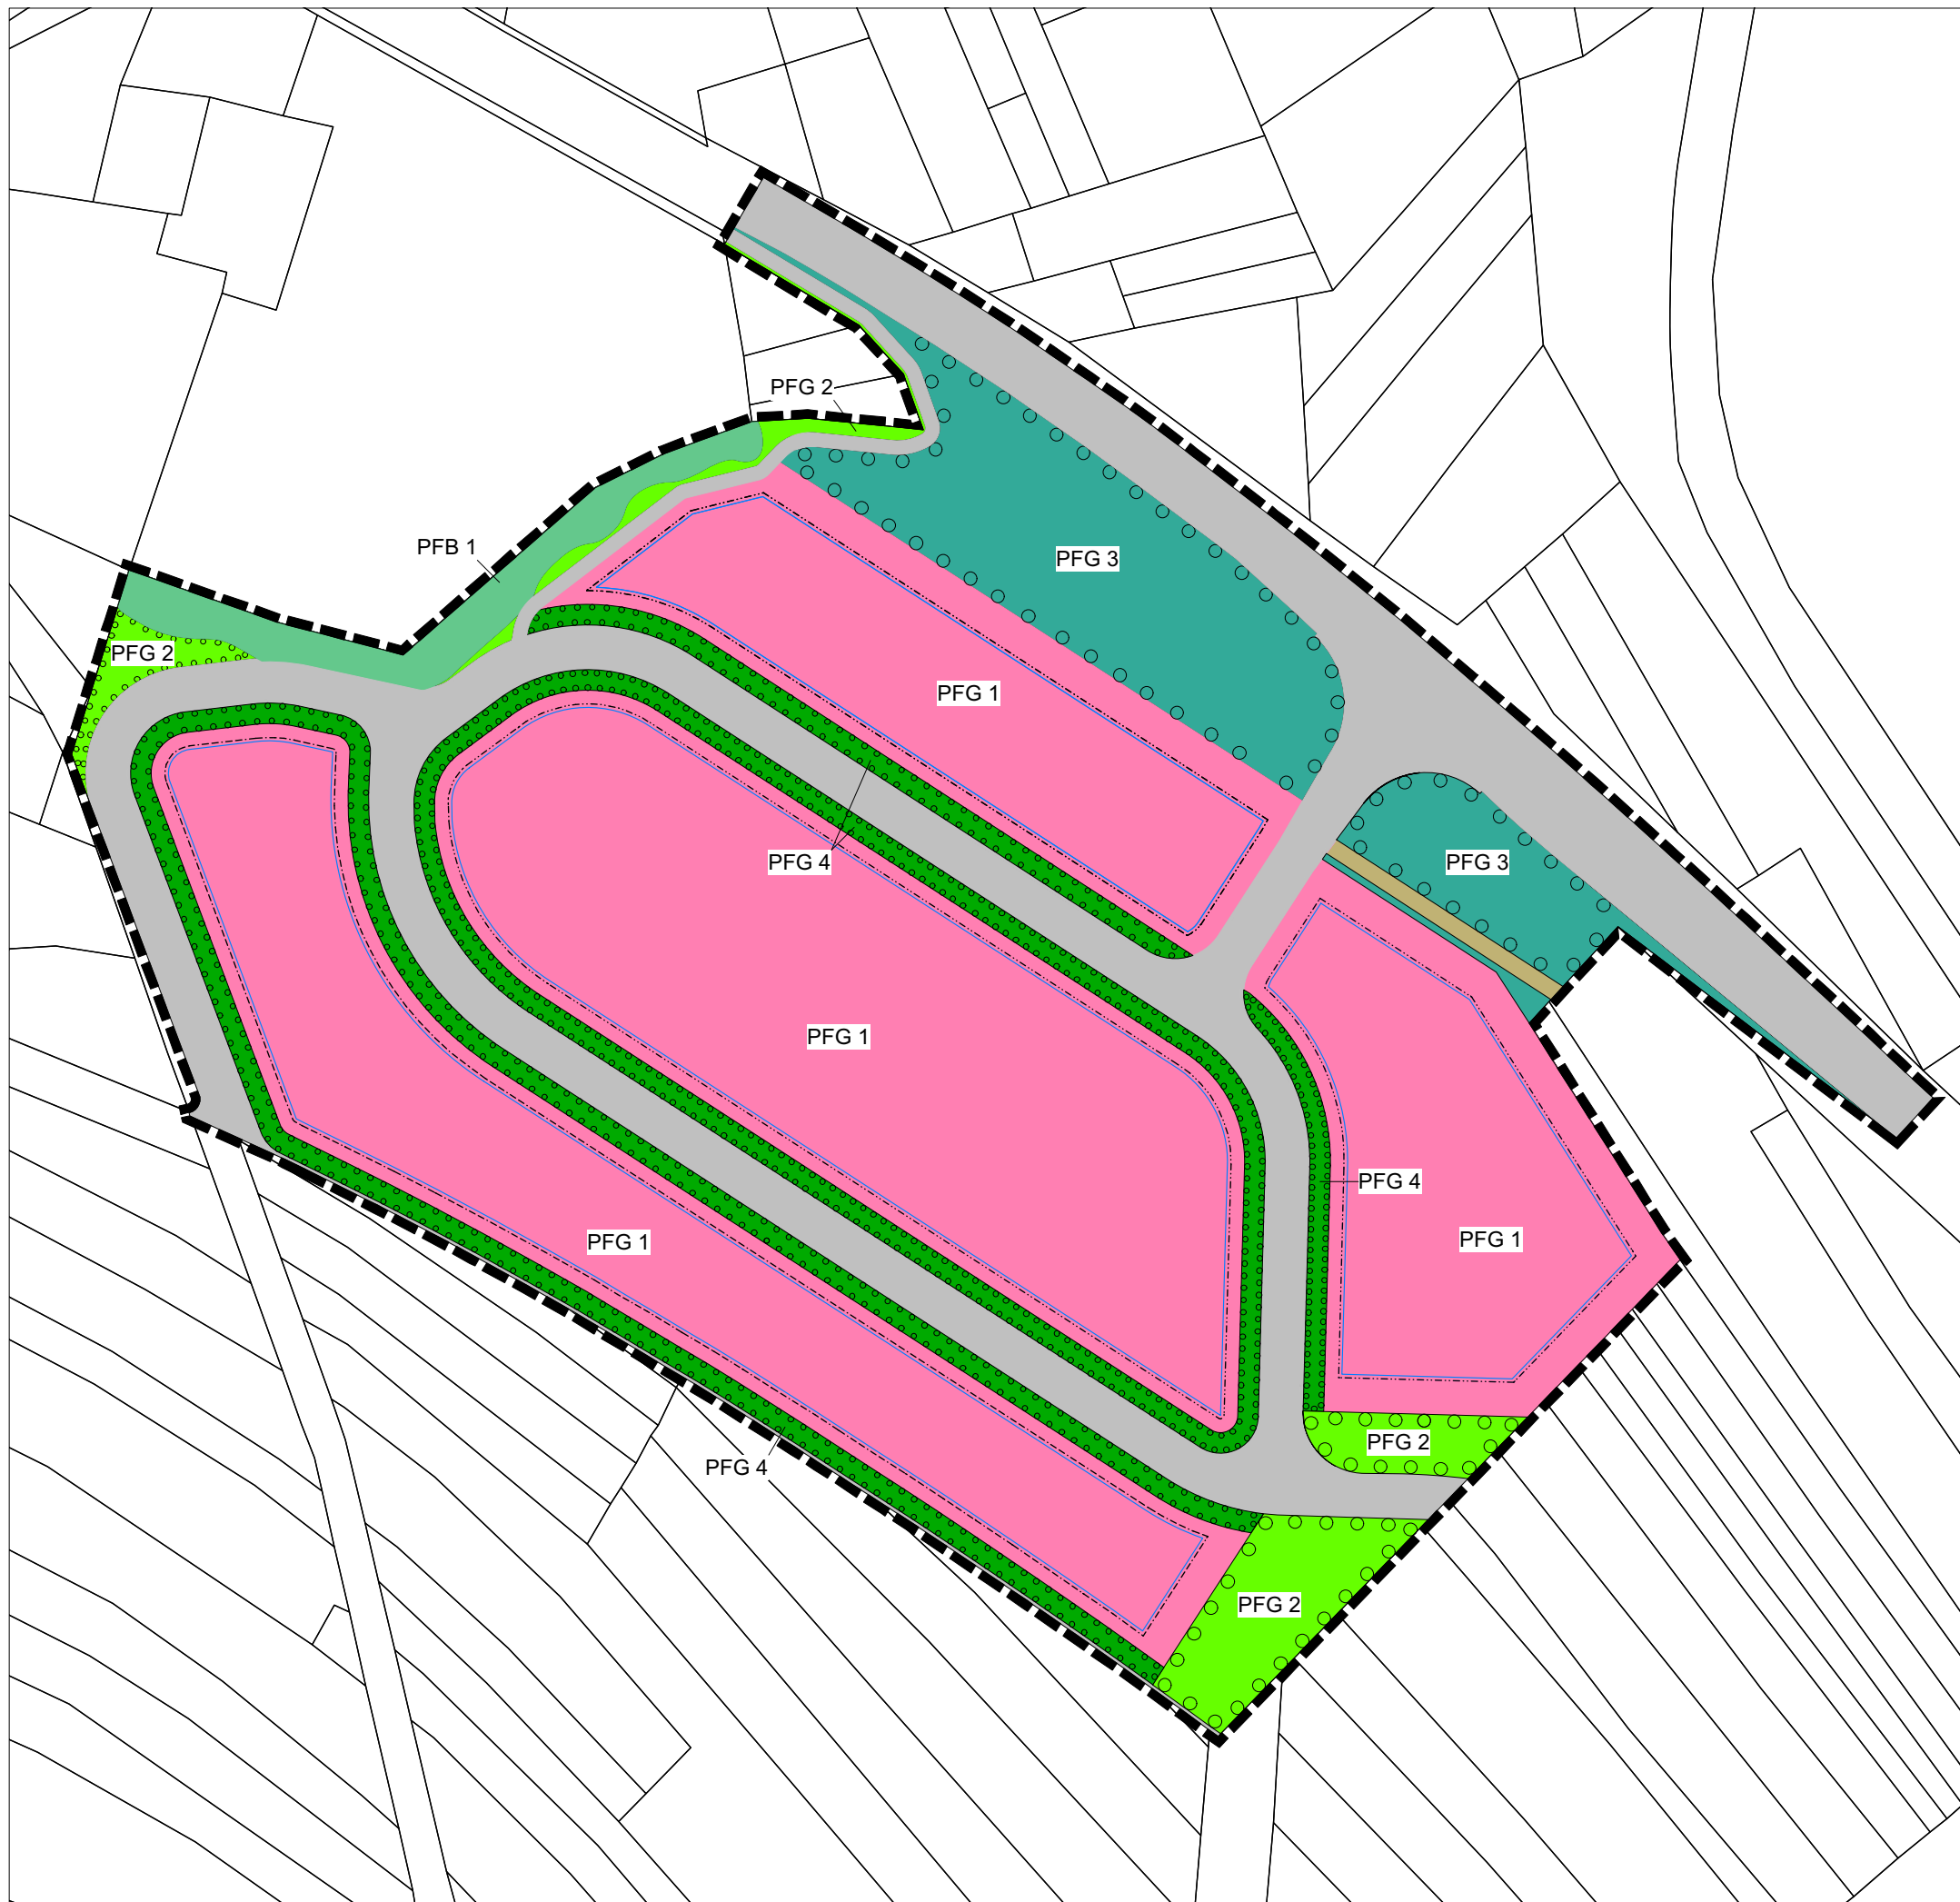

Auftraggeber:		Gemeinde Egesheim 	
Planersteller:			
FRITZ & GROSSMANN • UMWELTPLANUNG 72336 Balingen Wilhelm-Kraut-Straße 60 Tel: 07433 / 930363 Fax: 07433 / 930364 E-Mail: info@grossmann-umweltplanung.de			
Kreis:	Tuttlingen	Gemarkung:	Egesheim
"Kleines Öschle"			
Plan:			
Maßnahmenplan zum Umweltbericht			
Plan-Nr.:	2	Maßstab:	1 : 1000
Grundlage:	ALKIS	Datum:	
Datum:	25.11.2021	gefertigt:	Machts
Datum:		anerkannt:	